

サンヴェール森山 205 号室 工事仕様書  
＜塗装工事＞

□ 白 : N-93


□ 玄関扉内側・枠塗装（白）

□ 吊棚塗装（白）

□ キッチン塗装（白）

□ 既存扉・木枠塗装（白）

□ 木枠塗装（白）

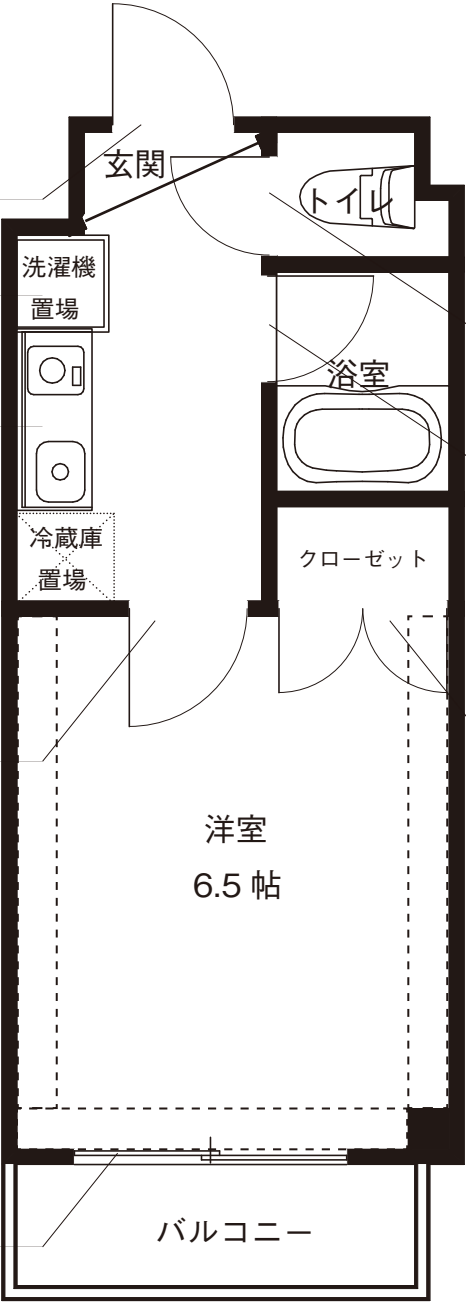

□ 既存扉・木枠塗装（白）

□ 木枠塗装（白）

□ 既存扉・木枠塗装（白）

縮尺 1/50

① 設計	② 積算	③ 営業