

サンヴェール森山 205 号室 工事仕様書<雑金物工事>

<雑金物工事>

- ☐ W カーテンレール取付 (■部分) 1 か所
- ☐ ふさかけ取付 (■部分) 計 2 ケ
(KAWAJUN : AC-809-XN ¥1,000)
- ☐ 戸当たり (枠付タイプ) × 1 ケ所

<ランドリースペース>

- ☐ 洗濯機置場上部の棚取っ手交換
×2 ケ
PC-327-XC ¥530 (KAWAJUN)


<キッチン>

- ☐ キッチン取っ手交換 ×2 ケ
PC-214-XSC ¥650 (KAWAJUN)

- ☐ レバーハンドル交換
1-V4C-C-LW ¥3,900
(KAWAJUN)

- ☐ 壁に自転車壁掛け金物取付 ×2 個
1 個¥4,000 程度
- ☐ 壁にスノーボード用金物取付 ×2 個
1 個¥6,000 程度

※取付位置も含めて別途指示します。
(クラスコ支給品)

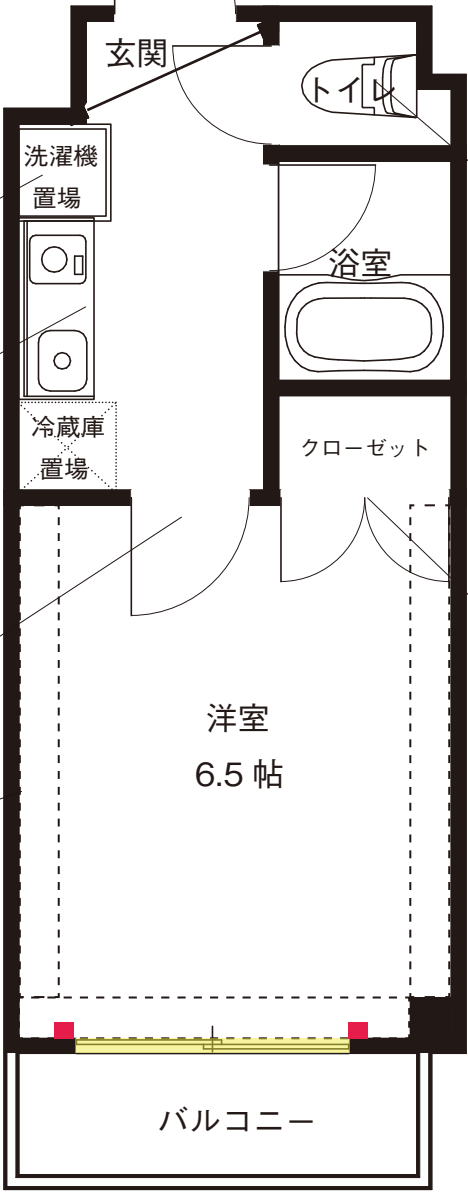

<トイレ>

- ☐ タオル掛け交換
SC-451-XC ¥2,800 (KAWAJUN)
- ☐ ペーパーホルダー交換
SC-453-XC ¥3,400 (KAWAJUN)
- ☐ ドアレバー交換
3-F4K-CZ-LW ¥10,300 (KAWAJUN)

<クローゼット>

- ☐ クローゼット扉取っ手交換 ×2 ケ
PC-233-XCS ¥860 (KAWAJUN)

縮尺 1/50

① 設計	② 積算	③ 営業