

サンヴェール森山 205 号室 工事仕様書  
＜内装工事＞

＜床仕上げ＞  
フロアタイル仕上げ

□ 洋室・クローゼット・キッチン・ホール  
WD-564 / サンゲツ (張方向 → )

□ 玄関踏込  
IS-579 / サンゲツ (部分)

□ CF 貼：トイレのみ  
PM-2512 / サンゲツ (部分)

＜壁仕上げ＞  
□ 一般部：SP-2312 (白色)  
/ サンゲツ (A 級)

□ アクセントクロス張 (AA 級)

■ 部分：BB1935 / シンコール  
(縦目貼り)

＜梁型仕上げ＞  
□ アクセントクロス張 (AA 級) クロゼット以外の室  
LW-331 / リリカラ (グレー色)

＜天井仕上げ＞  
□ アクセントクロス張 (AA 級) クロゼット以外の室  
LW-331 / リリカラ (グレー色)


□ クロゼット内部：SP-2312 (白色) / サンゲツ (A 級)

巾木＞  
□ ソフト巾木 (白色)

□ 框用 L アンクル設置  
(部分)



■ キッチンイメージ図

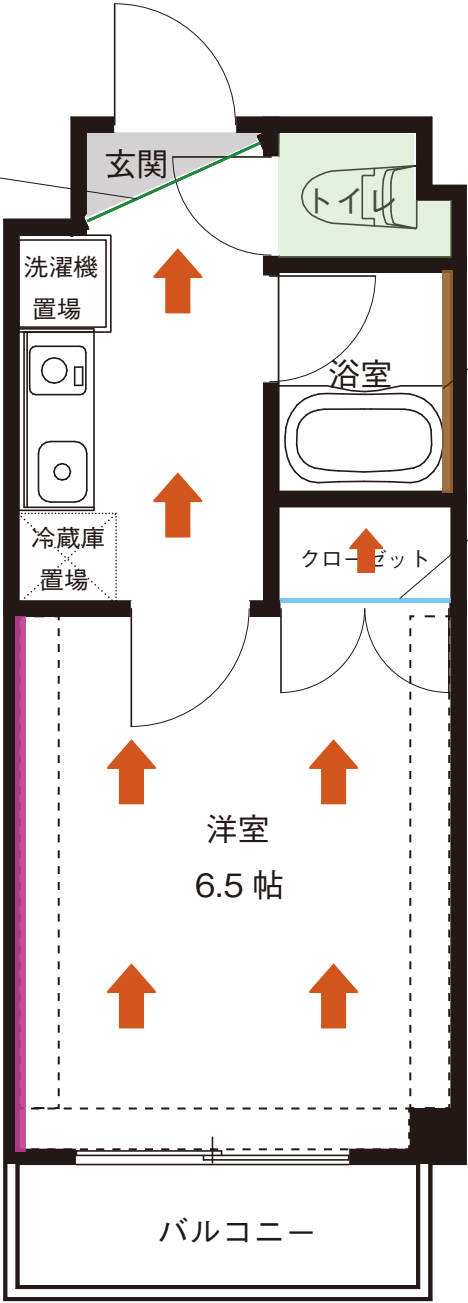

□ 壁面アクセントシート貼 (部分)  
PWT-898 / リリカラ  
□ 防湿横長鏡取付 (設置面：部分)

□ 床アルミ見切り取付 (部分)  
□ クローゼット内部クロス仕上げ  
□ 既存のステンパイプ・枕棚取付



■ 洋室イメージ図

縮尺 1/50

① 設計	② 積算	③ 営業