


サンヴェール森山 205 号室

工事仕様書

<解体工事>

- ☐ 中段のみ撤去（ 部分）
- ☐ CF めくり（トイレ）
- ☐ 木巾木撤去
- ☐ 残置物は全て撤去

☐ 有線リモコン撤去

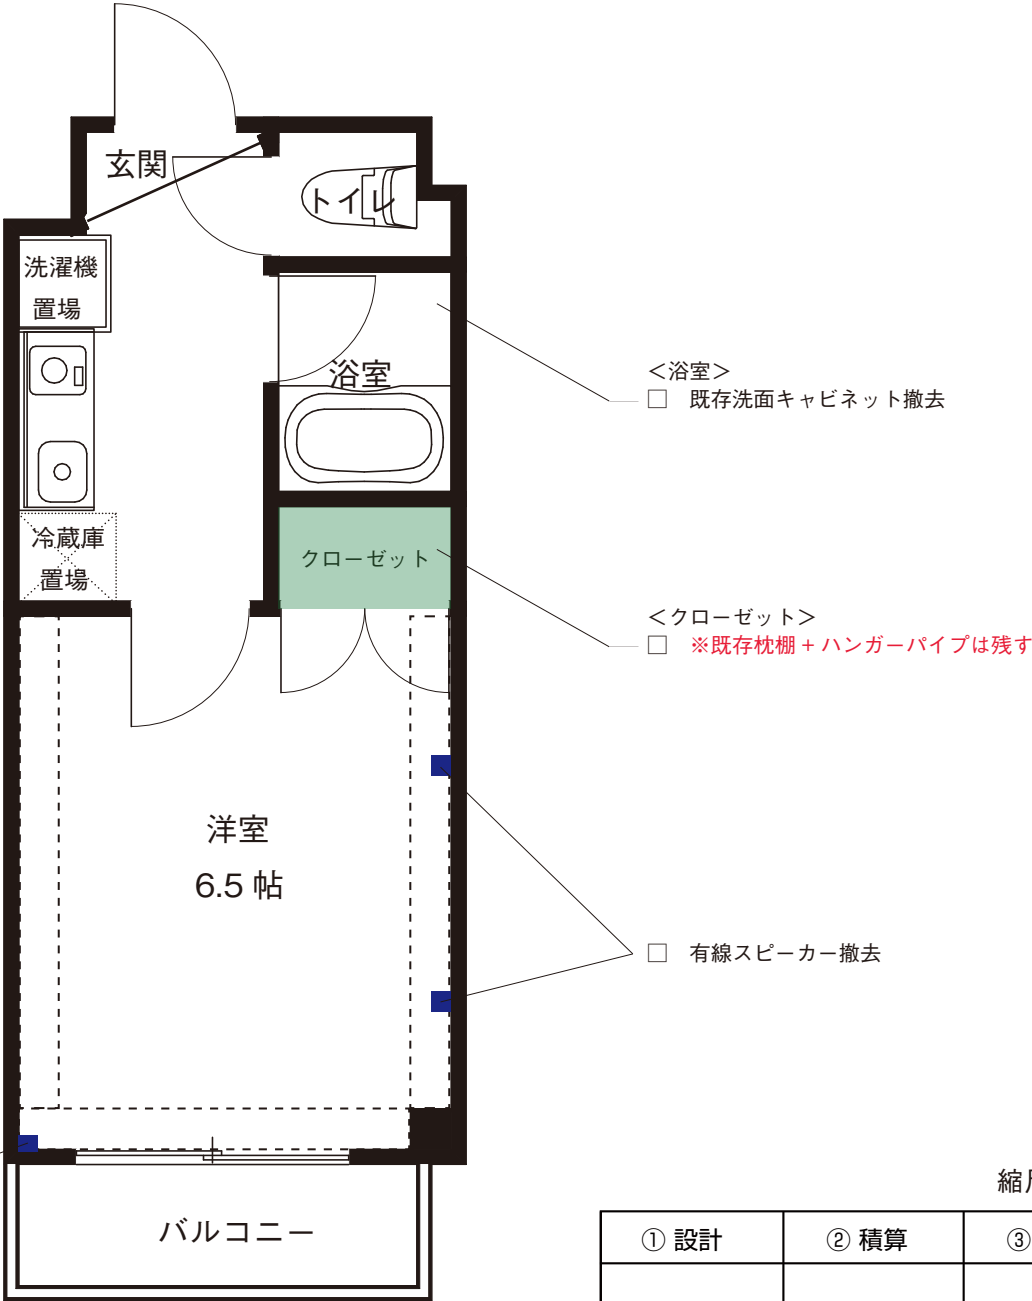

縮尺 1/50

① 設計	② 積算	③ 営業