


サンヴェール森山 205 号室 工事仕様書
＜設備工事＞

- ＜ランドリースペース＞
- ☐ エルボ取付
 - ☐ 緊急止水付き水栓取付

- ＜キッチン＞
- ☐ キッチンシングルレバー交換
(デッキ出し)
 - ☐ IH クッキングヒーター取付 100V・1口
 - ☐ 包丁差し交換

- ☐ エアコン交換 2.2Kw
- ☐ 既存エアコン撤去処分

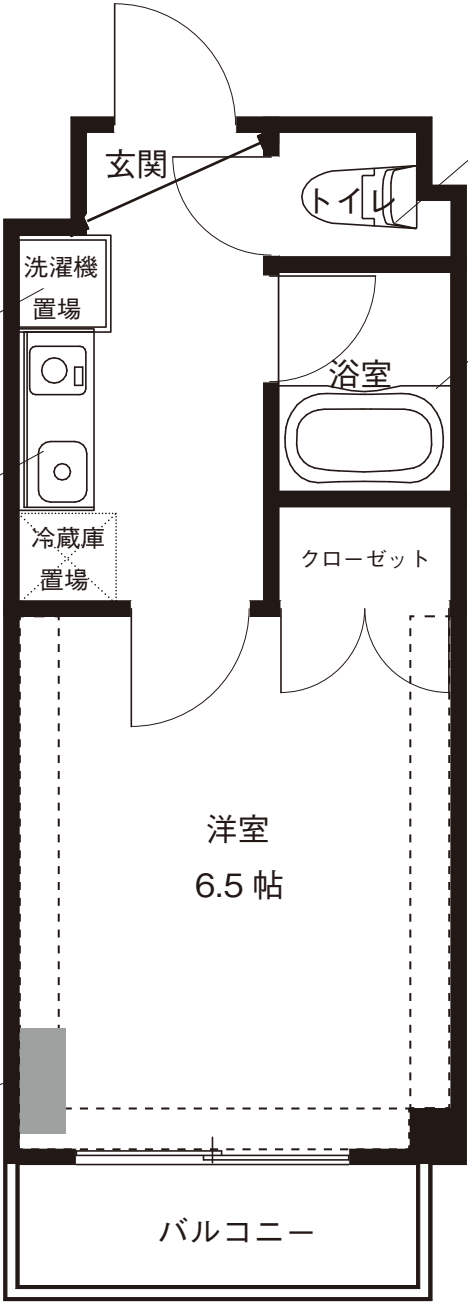

- ＜トイレ＞
- ☐ 温水洗浄暖房便座取付

- ＜浴室＞
- ☐ サーモ付きカランに交換
(デッキ出し)

縮尺 1/50

① 設計	② 積算	③ 営業